


Tallinna Lauluväljak
II KORRUSE PLAAN

LEGEND:

- [Grey rectangle] - alaliselt hõivatud ruum
- [Grid icon] - 1x1 meetri ruudustik
- [Yellow triangle] - 1,5x1,5 meetrised kohad
- [Yellow circle] - 1,5x2 meetrised kohad
- [Green double box] - Kõik muud kohad on 2 meetrised
- [Red rectangle] - Tulekustutusvahendid
Ligipääs peab olema tagatud
- [Yellow square] - 3m meetrised kohad
- [Red circle] - Ettebroneeritud ala

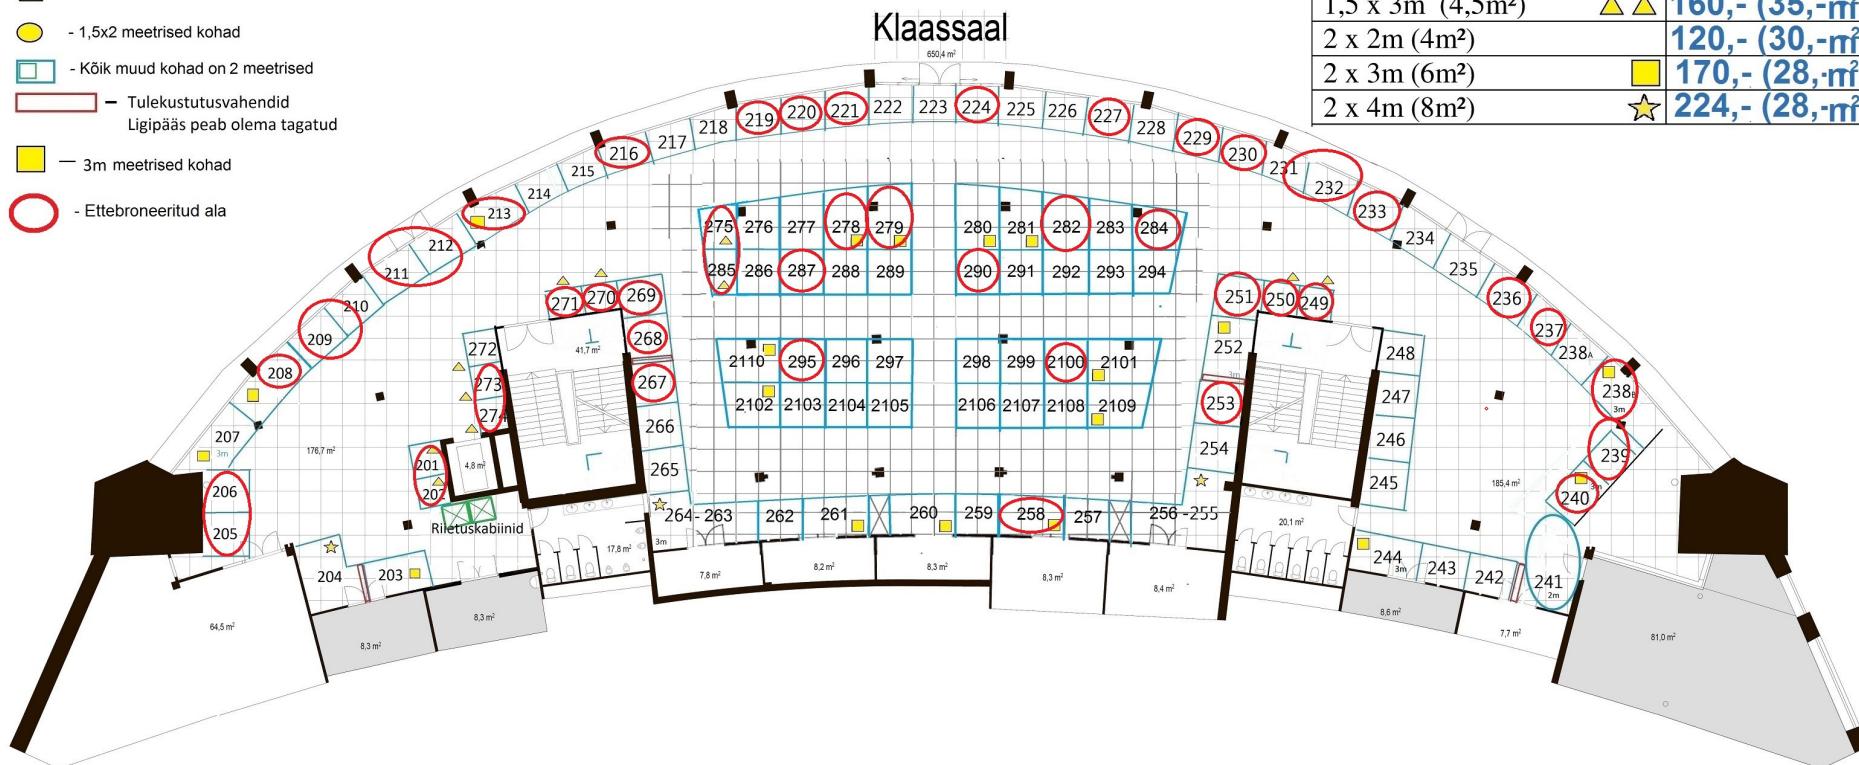

Müüme jooksvat meetrit-, müögipinna laius kaupleja enda valikul!

PIND = sügavus + laius (m ²)	Kõik hinnad 3 päeva!	I ja II korruuse saalid
1,5 x 1,5m (2,25m ²)	▲	90,- (40,- m ²)
1,5 x 2m (3m ²)	●	105,- (35,- m ²)
1,5 x 3m (4,5m ²)	▲ ▲	160,- (35,- m ²)
2 x 2m (4m ²)		120,- (30,- m ²)
2 x 3m (6m ²)	■	170,- (28,- m ²)
2 x 4m (8m ²)	★	224,- (28,- m ²)