


Tallinna Lauluväljak

I KORRUSE PLAAN

LEGEND:

- alaliselt hõivatud ruum
- 1x1 meetri ruudustik
- 1,5x1,5 meetrised kohad
- 1,5x2 meetrised kohad
- 2x4 meetrised kohad
- Kõik muud kohad on kas 2 või 3 meetrised
- Kauplemiseks keelatud ala / Tulekustutusvahendid**

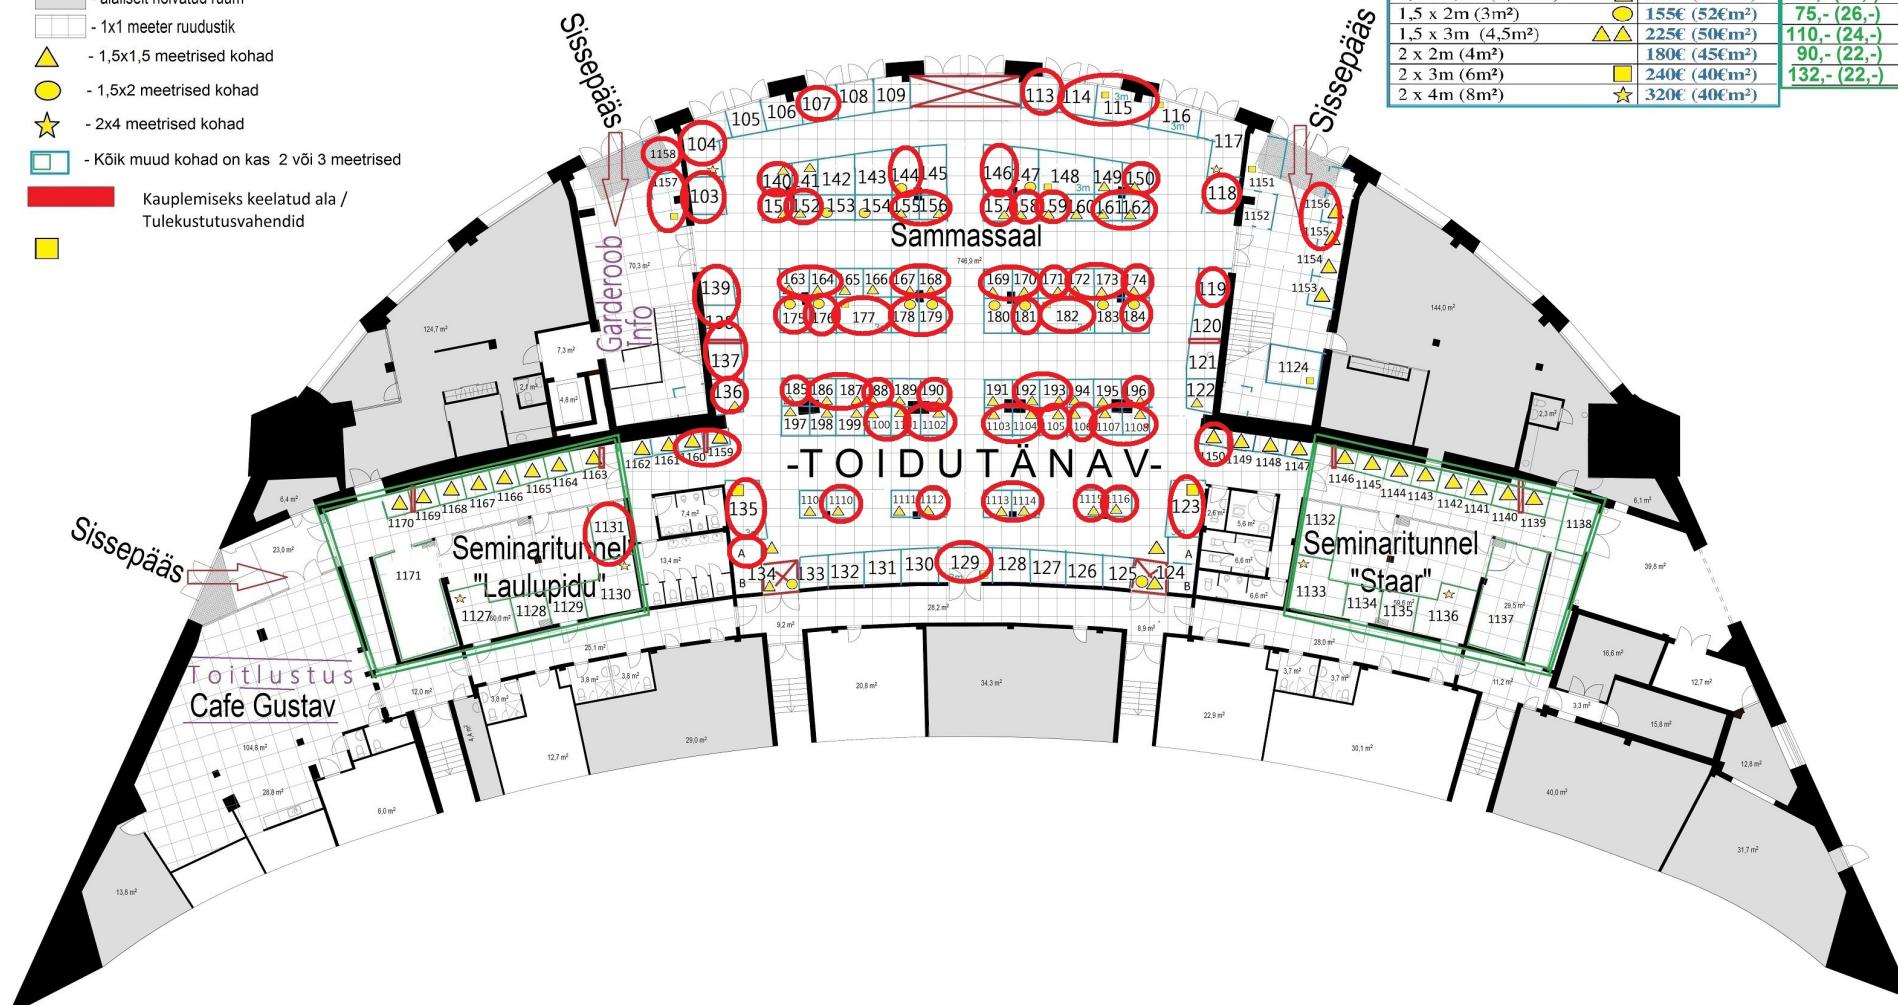

Müüme jooksvat meetrit-, müögipinna laius kaupleja enda valikul!

PIND = sügavus + laius (m ²)	Kõik hinnad 3 päeva!	I ja II korruuse saalid	I korruuse seminarialad
1,5 x 1,5m (2,25m ²)	125€ (55€m ²)	60,- (26,-)	60,- (26,-)
1,5 x 2m (3m ²)	155€ (52€m ²)	75,- (26,-)	75,- (26,-)
1,5 x 3m (4,5m ²)	225€ (50€m ²)	110,- (24,-)	110,- (24,-)
2 x 2m (4m ²)	180€ (45€m ²)	90,- (22,-)	90,- (22,-)
2 x 3m (6m ²)	240€ (40€m ²)	132,- (22,-)	132,- (22,-)
2 x 4m (8m ²)	320€ (40€m ²)		